




SITUACE DIO - POSUVNÉ PRACOVNÍ MÍSTO

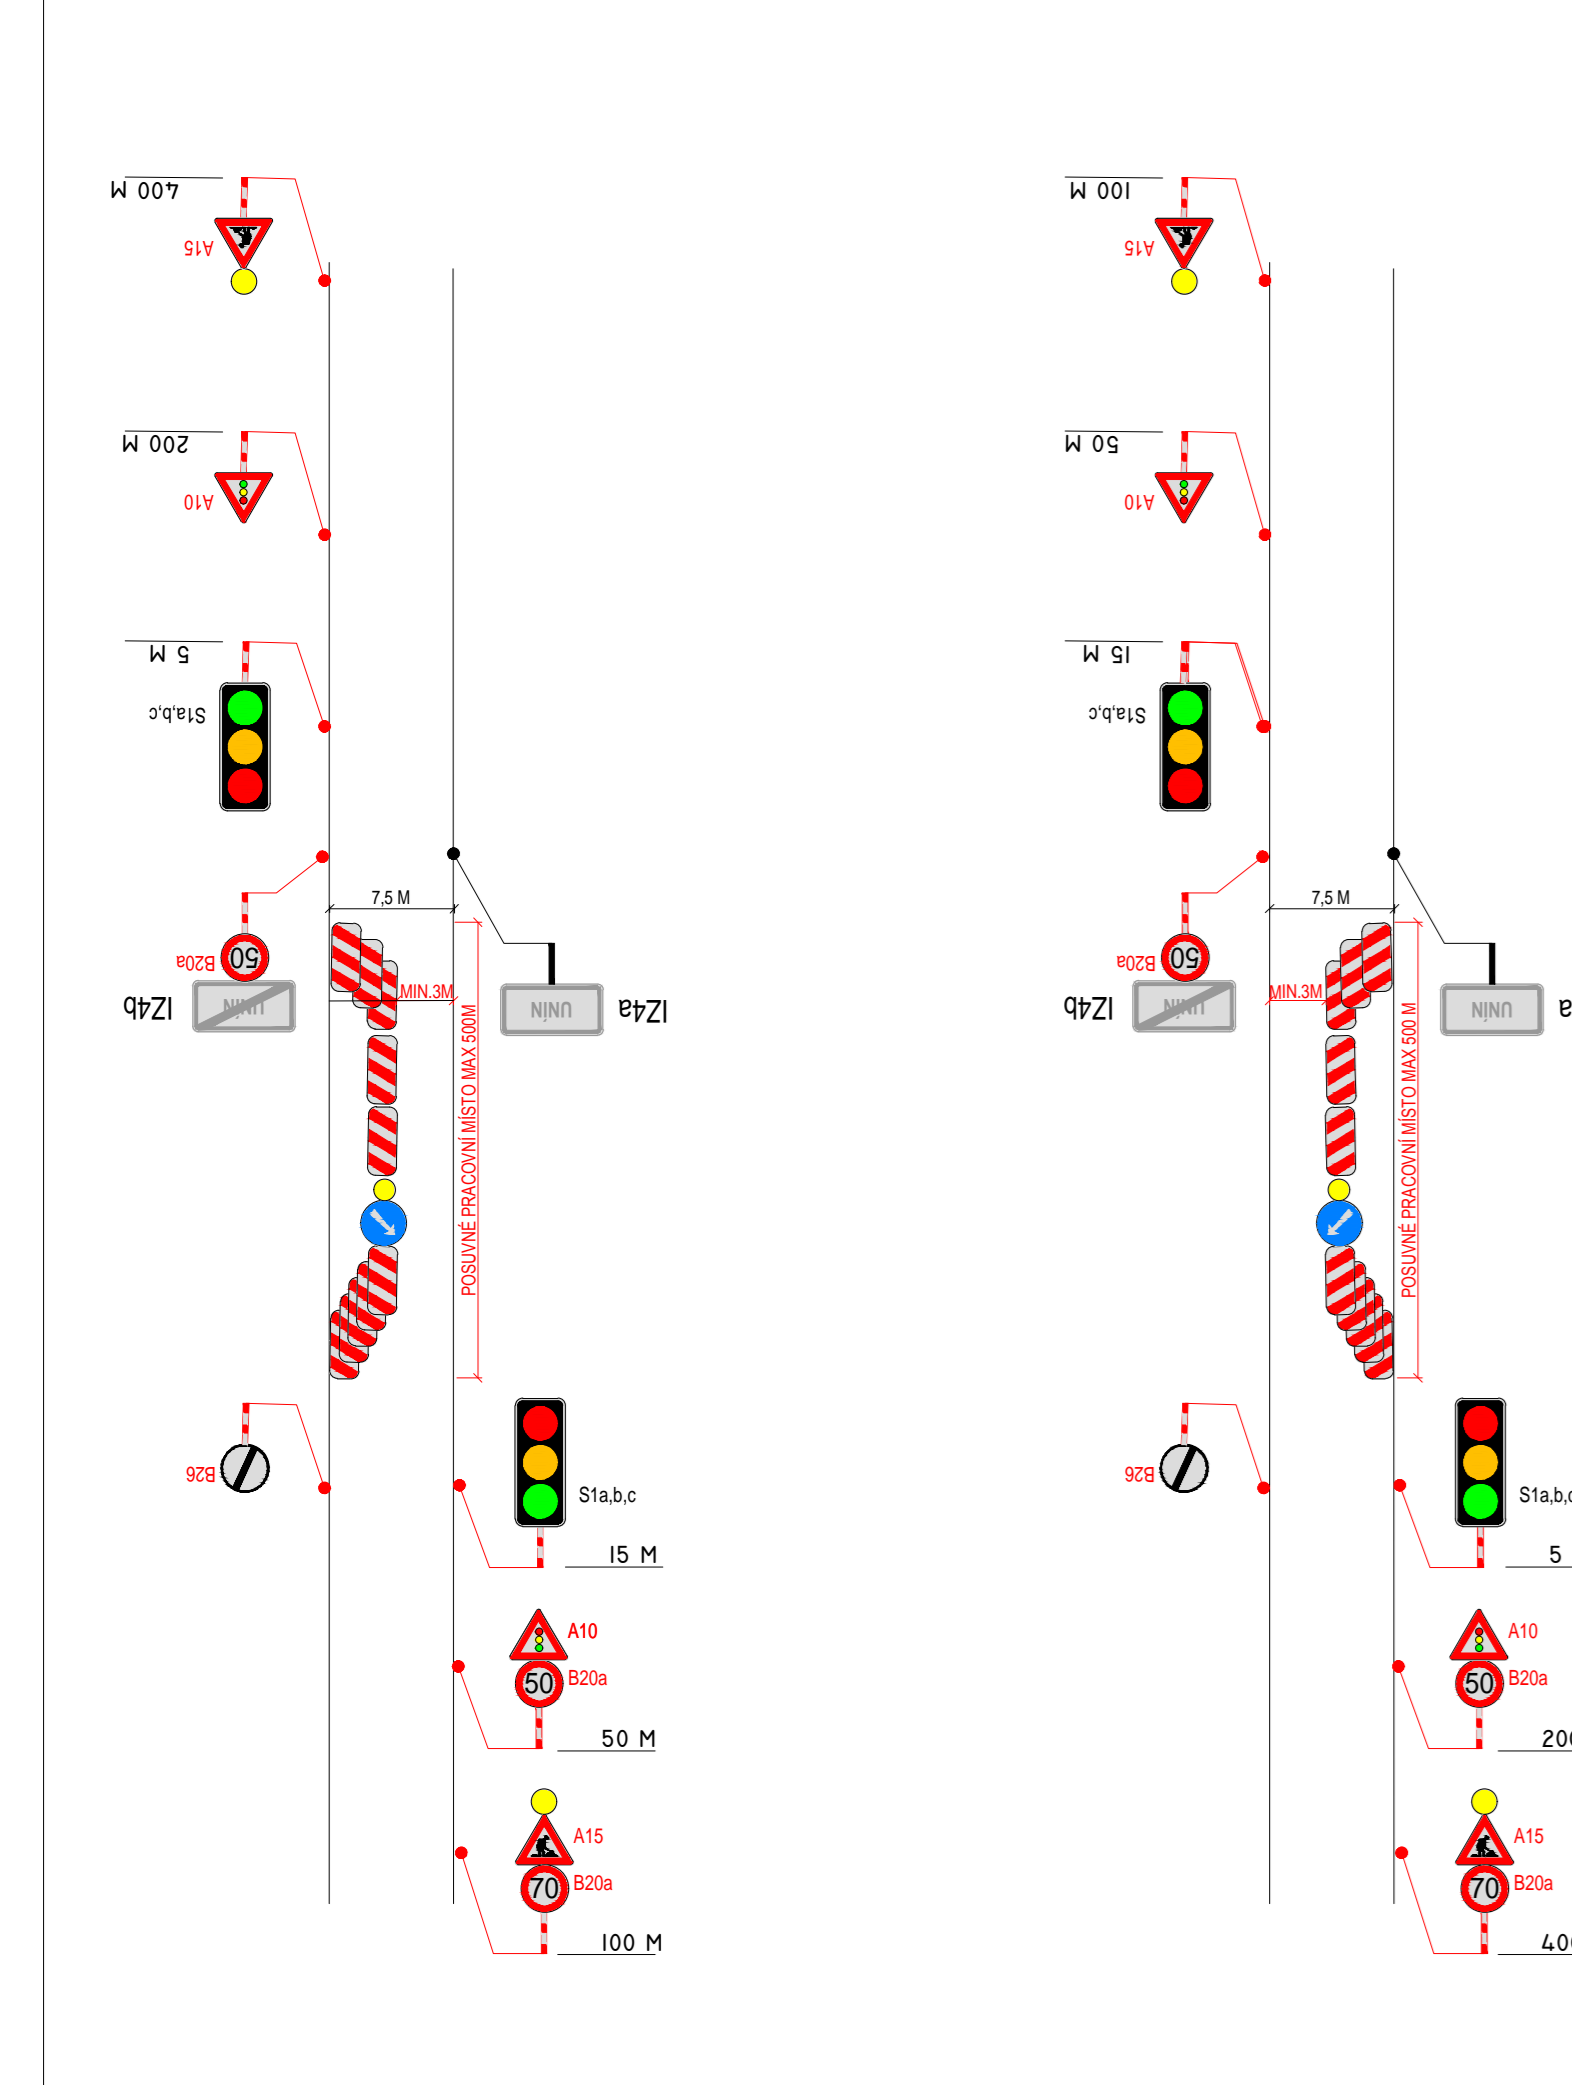


SITUACE DIO

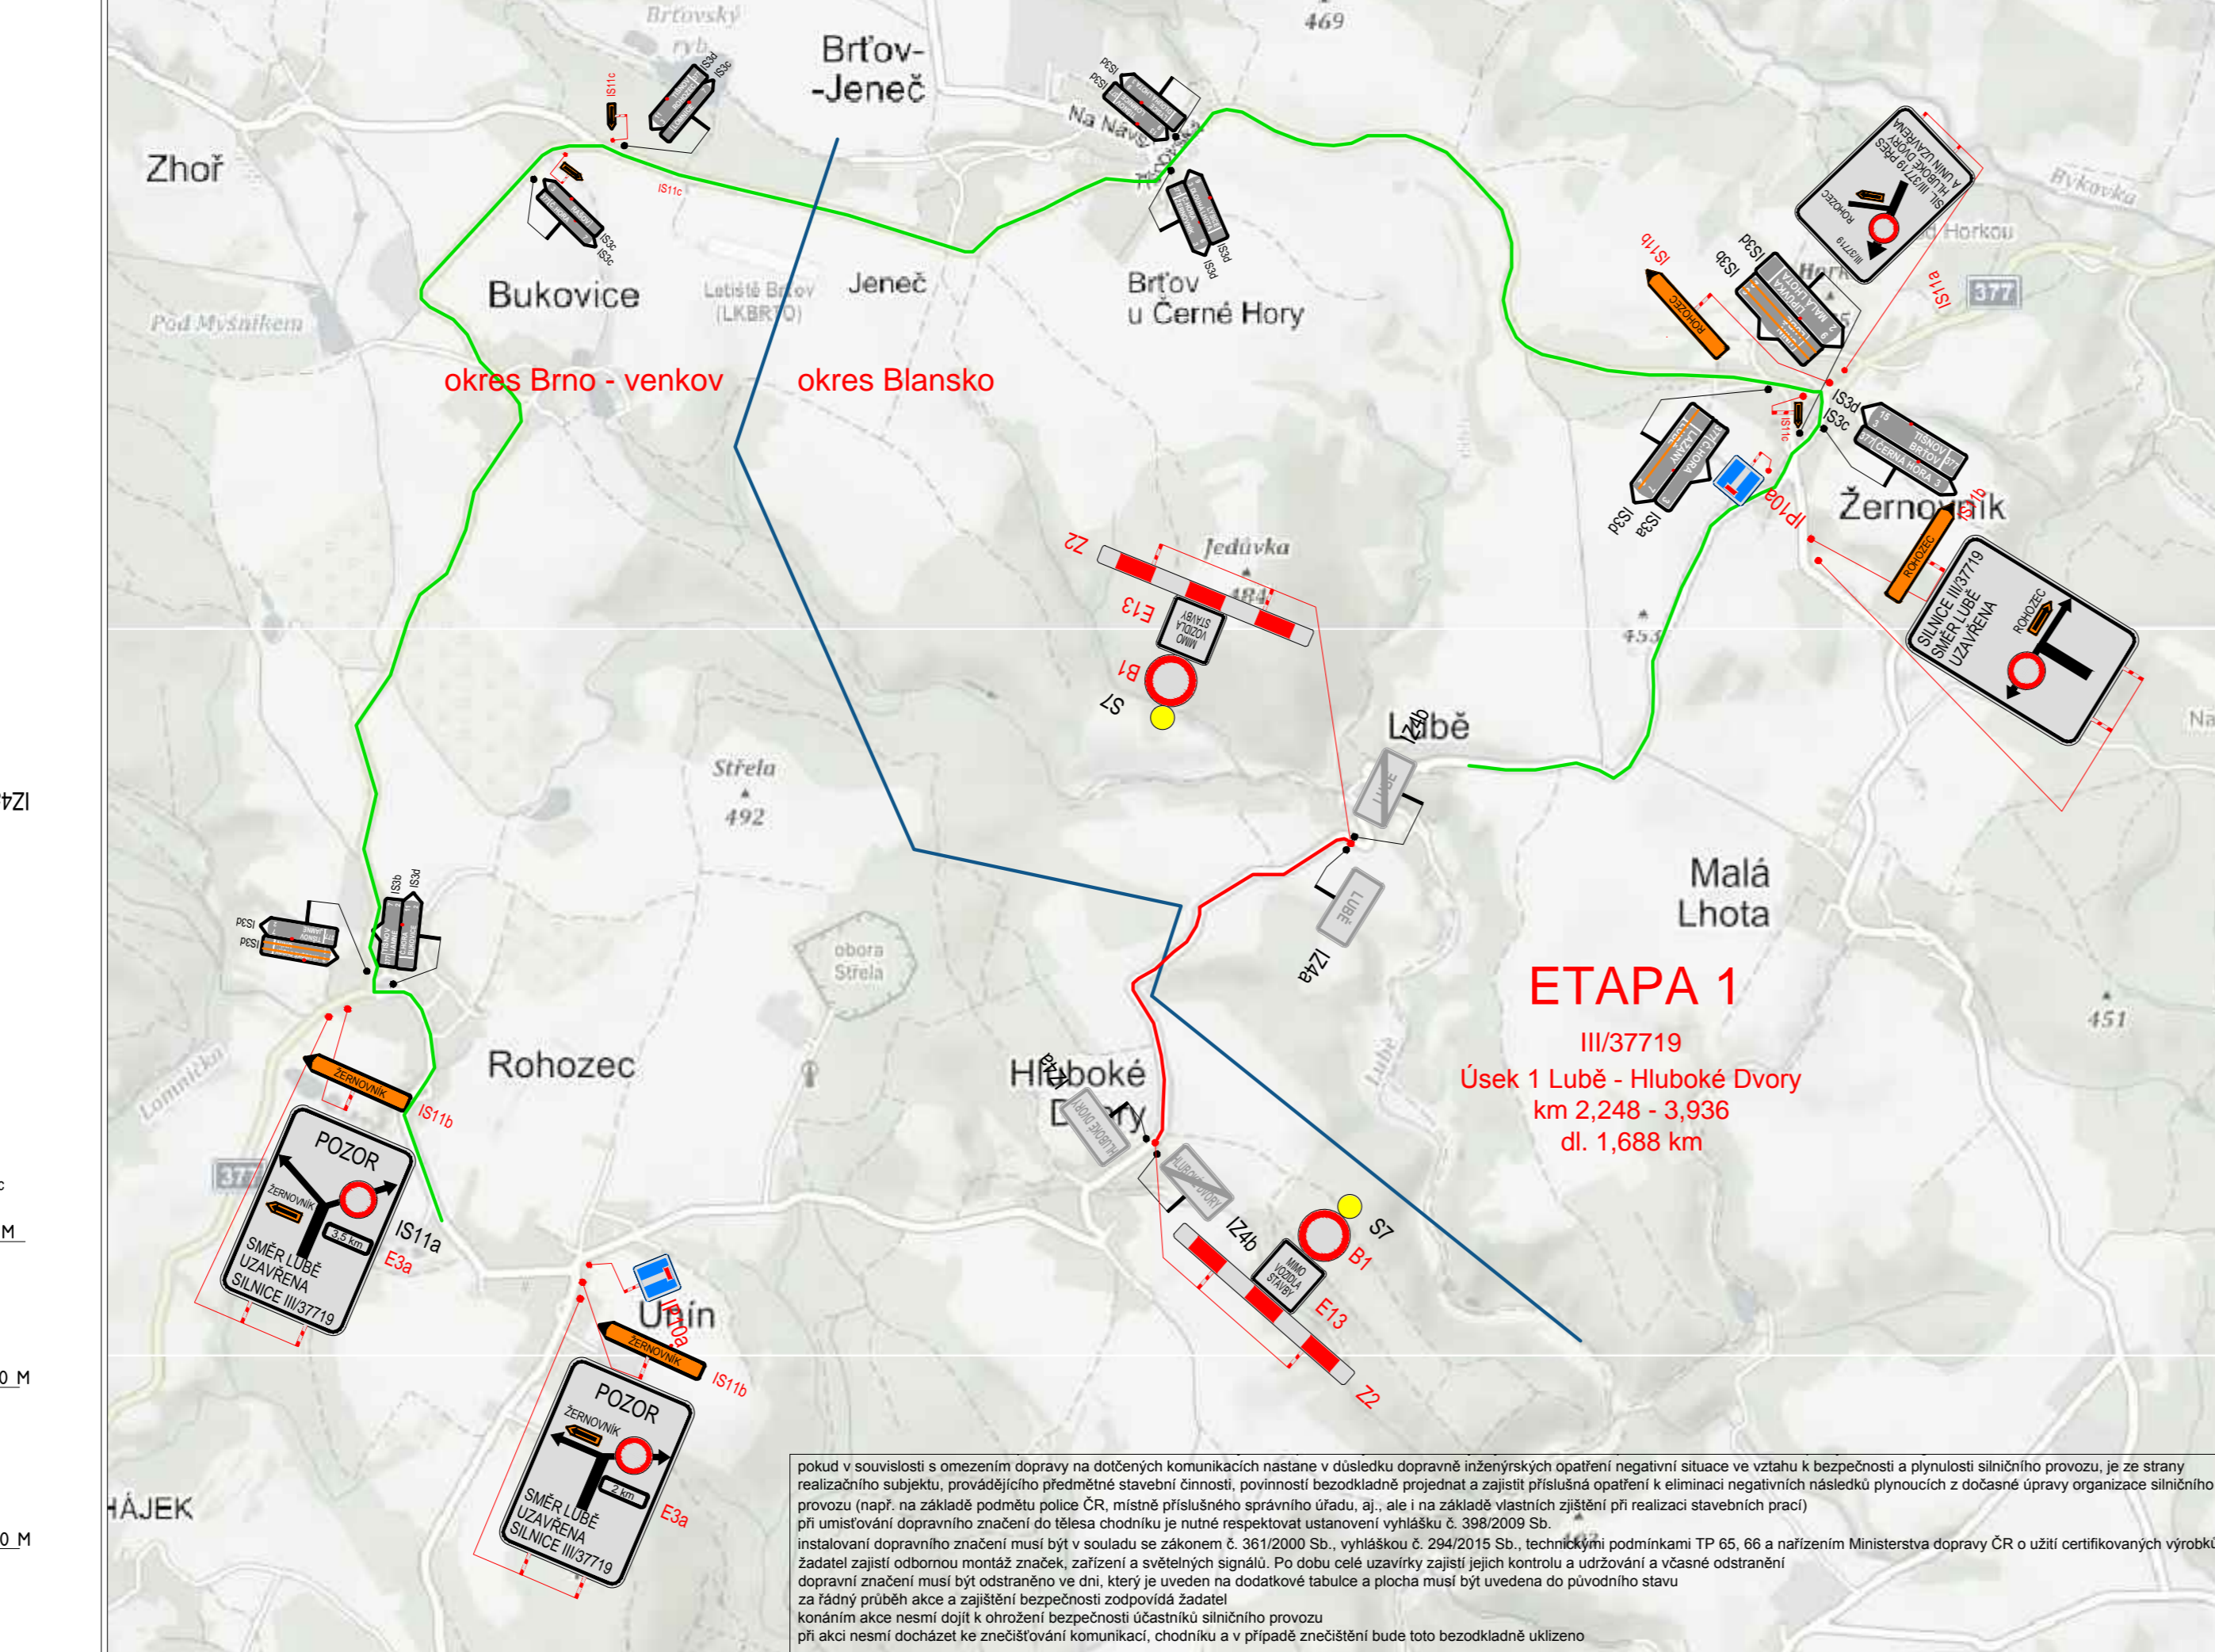

SITUACE DIO

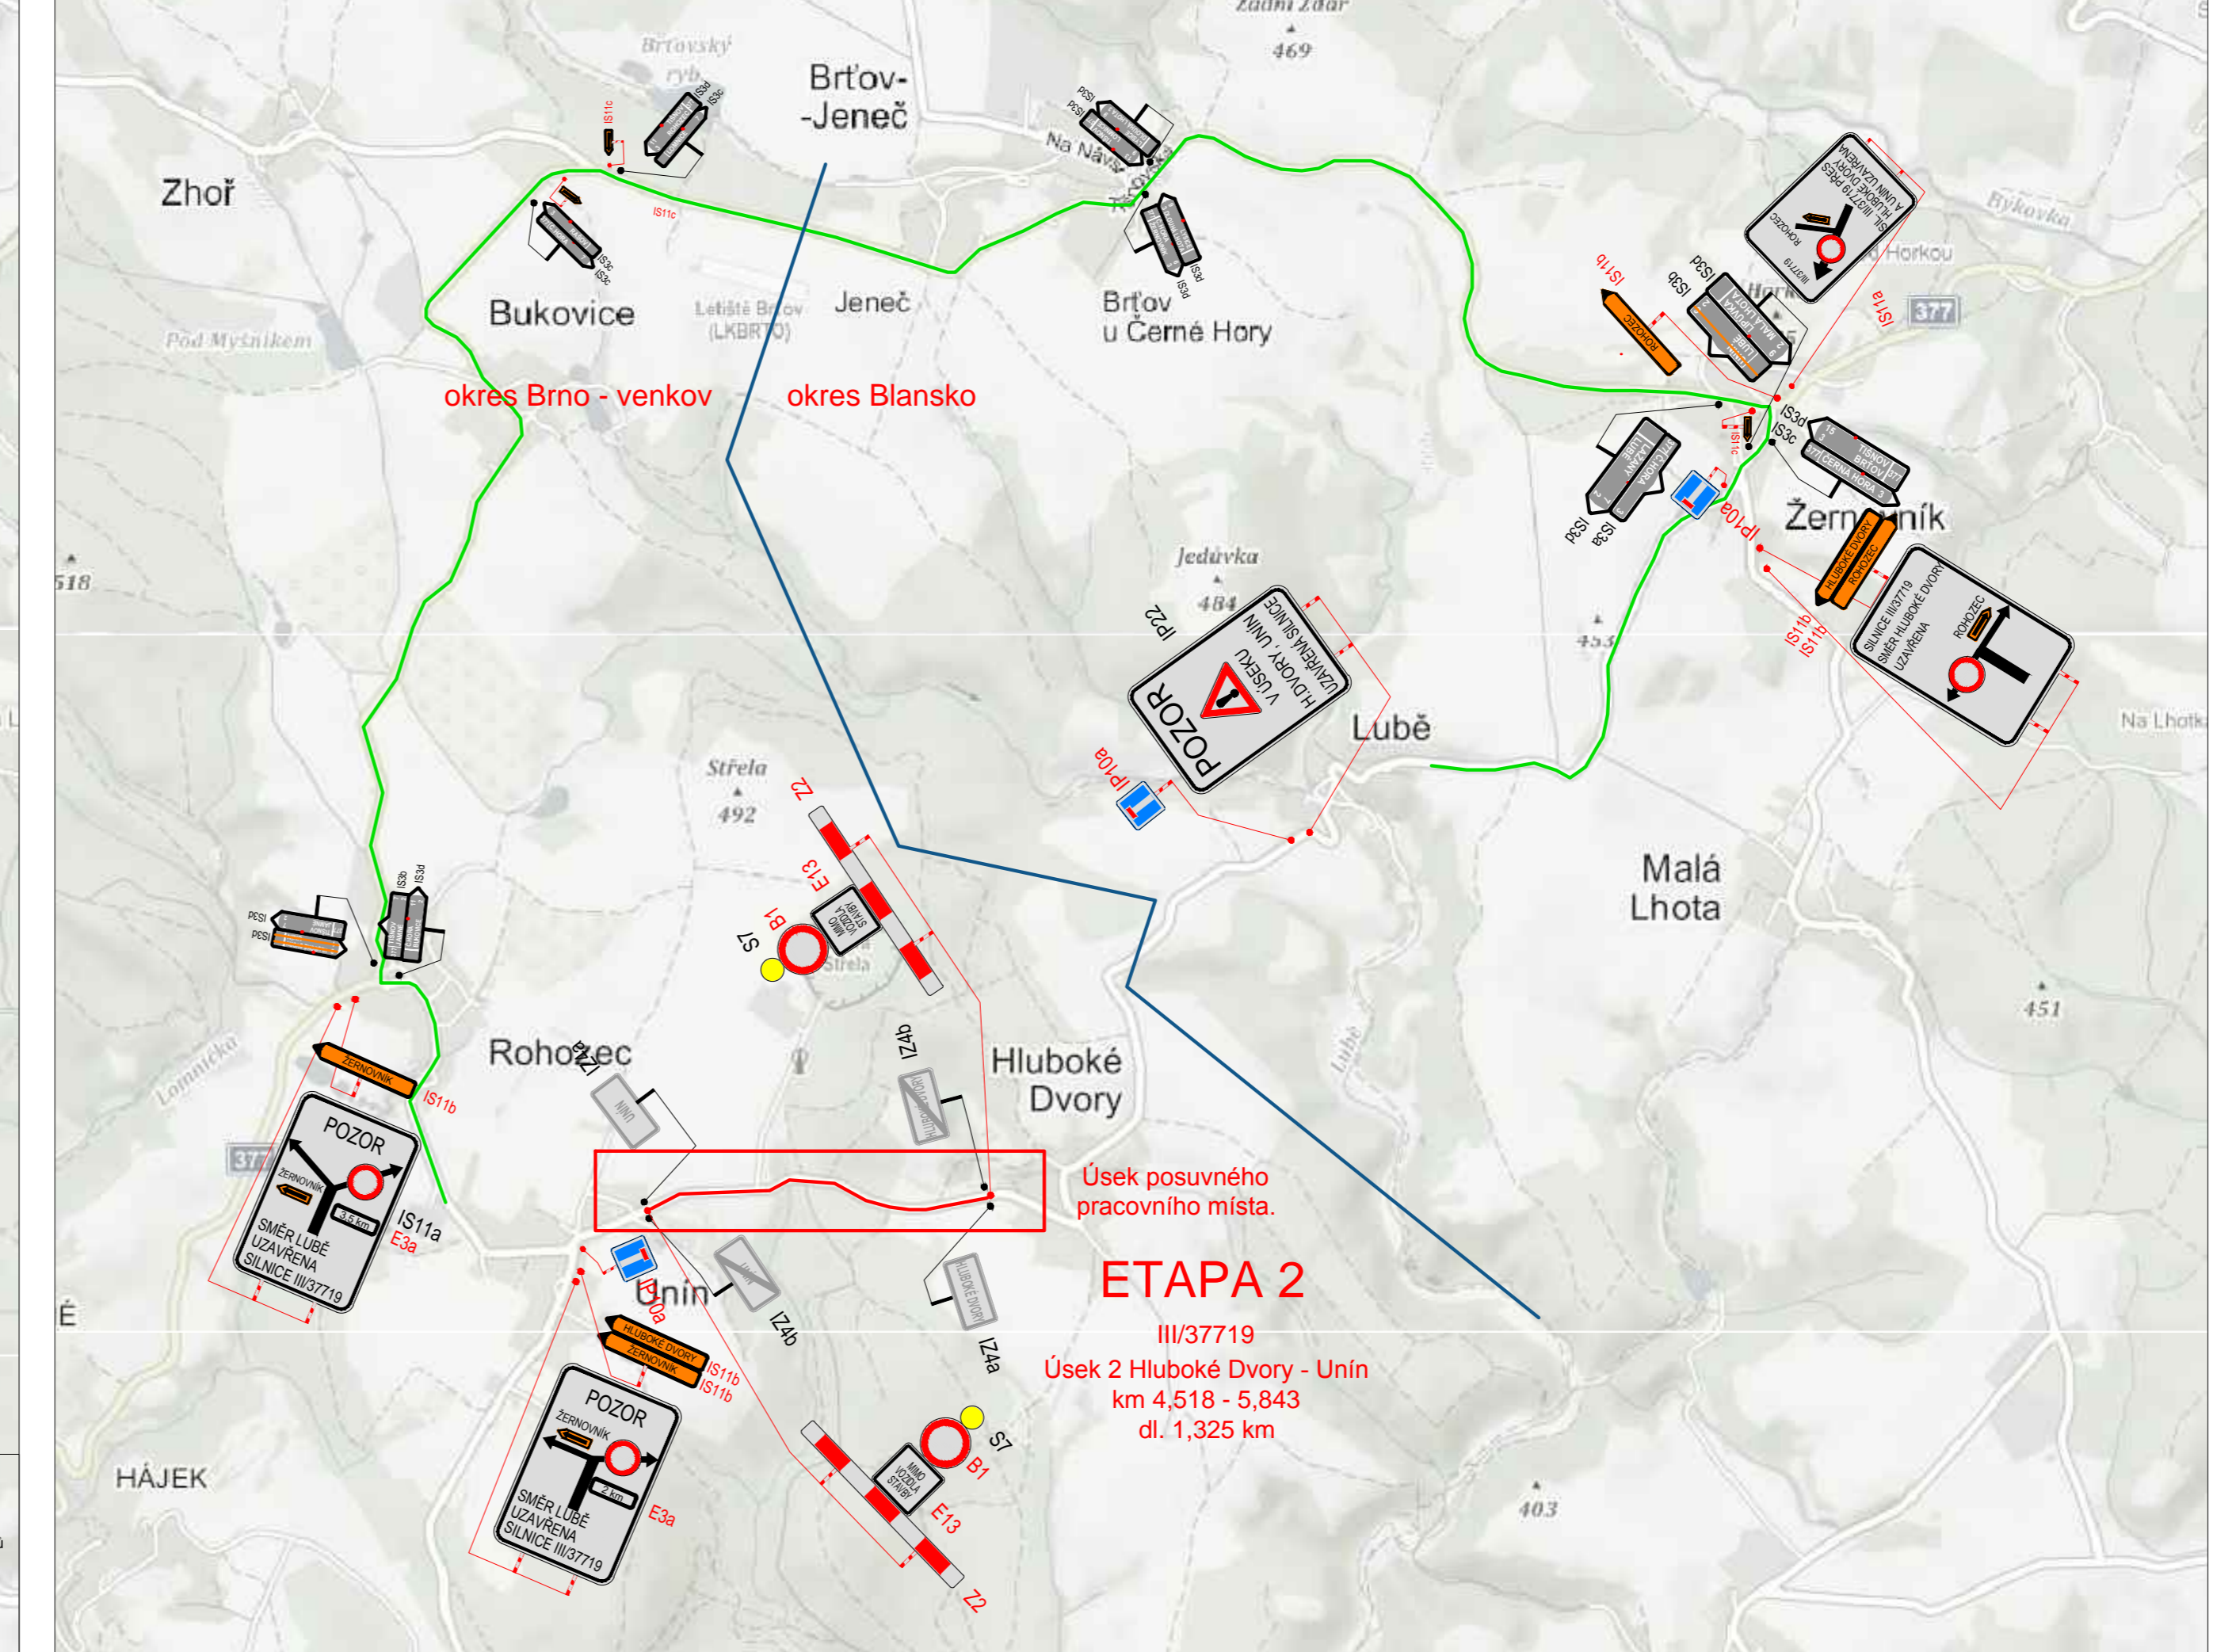

PLATNOST DOKUMENTACE		
POLICIE ČESKÉ REPUBLIKY - KŘP JMK - DP Č.j.: KRPB - / Č.j.- 2019 - 060106 - TES	SPRÁVA SILNIC JIHO-MORAVSKÉHO KRAJE	POLICIE ČESKÉ REPUBLIKY - KŘP JMK - DP: Č.j.: KRPB - / Č.j.- 2019 - 060001 § 25 ZÁKONA Č. 13/1997 Sb. § 77 ZÁKONA Č. 361/2000 Sb.
SOUHLASÍME S PDZ, UZAVÍRKO A OBJÍZDNOU TRASOU. PLATNOST TOHOTO VYJÁDRĚNÍ JE 1 ROK. V dne	SOUHLASÍME S PDZ, ZUK, UZAVÍRKO A OBJÍZDNOU TRASOU. V dne	SOUHLASÍME S PDZ, A ZUK, A OBJÍZDNOU TRASOU. V dne
OBEC LUBĚ	OBEC HLUBOKÉ DVORY	OBEC UNÍN
SOUHLASÍME S PDZ, ZUK, UZAVÍRKO A OBJÍZDNOU TRASOU. V dne	SOUHLASÍME S PDZ, ZUK, UZAVÍRKO A OBJÍZDNOU TRASOU. V dne	SOUHLASÍME S PDZ, ZUK, UZAVÍRKO A OBJÍZDNOU TRASOU. V dne

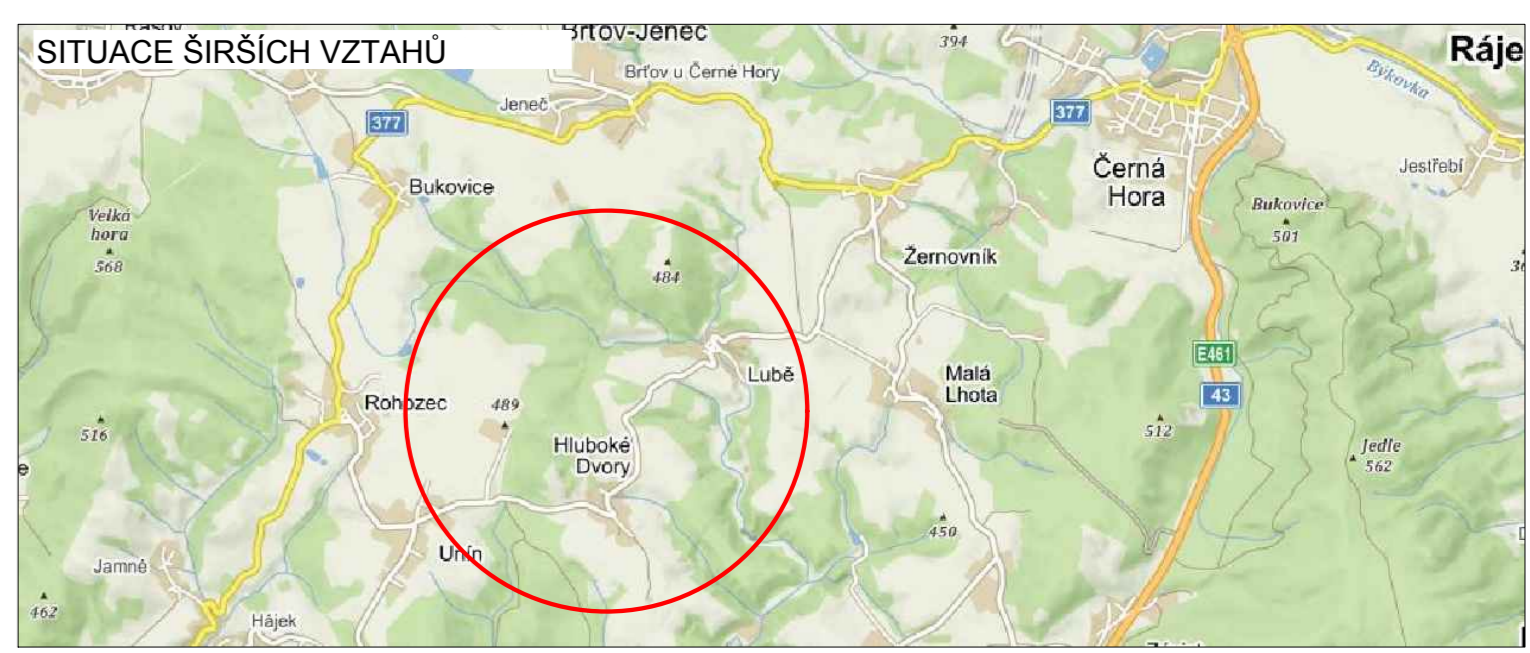

LEGENDA

- TRVALÉ SVISLÉ DOPRAVNÍ ZNAČENÍ
- DOČASNĚ ZNEPLATNĚNÉ TRVALÉ DOPRAVNÍ ZNAČENÍ
- NAVŘZENÉ PŘECHODNÉ DOPRAVNÍ ZNAČENÍ
- UZAVŘENÝ ÚSEK
- OBJÍZDNÁ TRASA

Použité dopravní značení bude v základní velikosti a v reflexním provedení II.ř.
K návrhu dopravního značení bylo využito:
TP 65 Zásady pro dopravní značení na pozemních komunikacích
TP 66 Zásady pro označování pracovních míst na pozemních komunikacích, II. vydání

DoZBos
dopravní značení

DoZBos s.r.o.
Otačara Kubína 17
680 01 Boskovice
Tel.: 723 660 675
E-mail: dozbos@dozbos.cz
www.dozbos.cz

PROJEKTOVAL: Bc. Alexandra Sečánková	KONTROLOVAL: Ing. Mgr. Josef Janík	DATAUM: 2019/06	STAV: F
OBJEKT: III/37719 Žemrovník - Lubě - Unín, oprava komunikace			
PROJEKČNÍ PRÁCE: SITUACE DIO			