


# VZOROVÝ PŘÍČNÝ ŘEZ

BRŤOV, REKONSTRUKCE HŘIŠTĚ

M 1:50

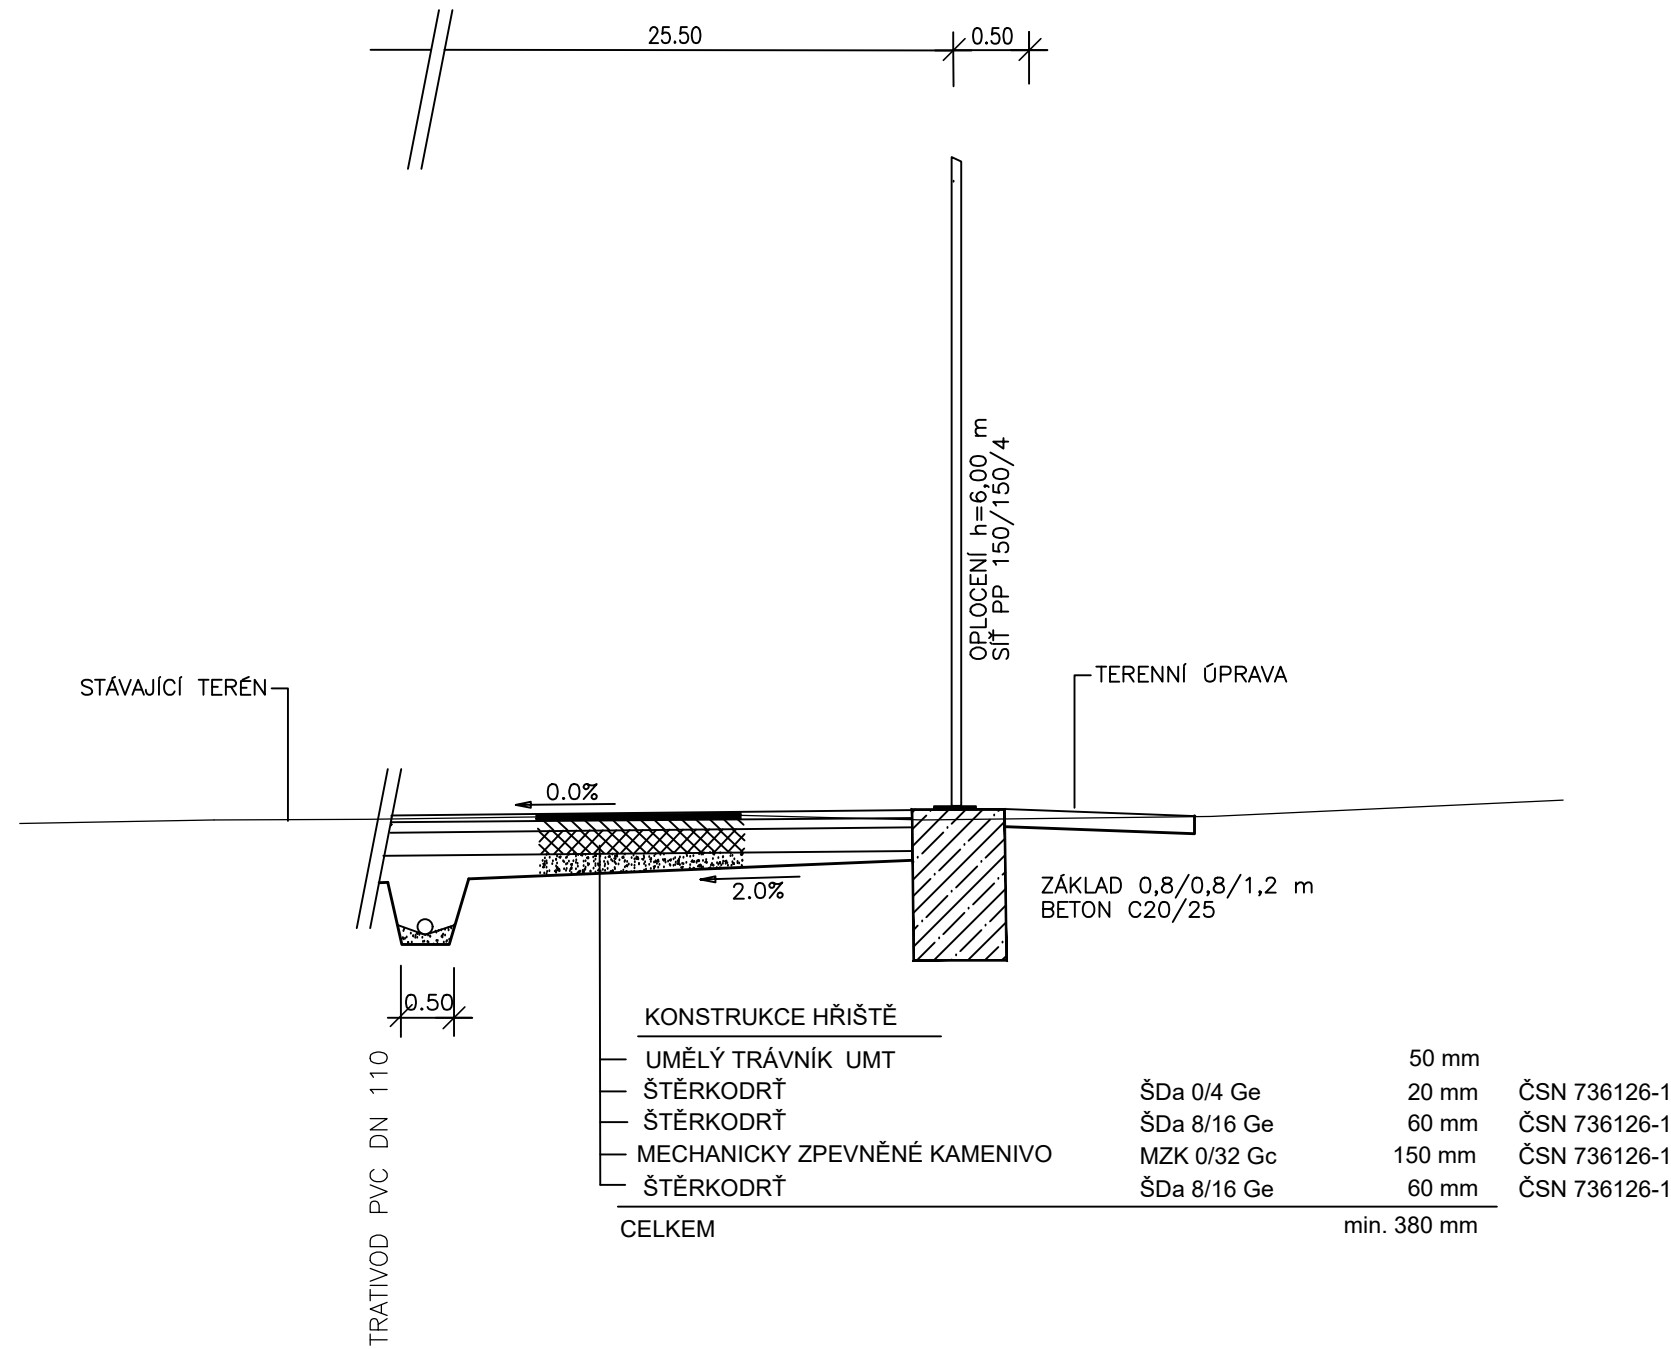

DŮR+DSP

ZODP. PROJEKTANT : Ing. Drnec	TECHNICKÁ KONTROLA : Ing. Drnec	Ing. Rudolf Drnec Kontak: 288, 664 01 Kambice projektování a realizace staveb, včetně stavebního dozoru úprava stávk, inženýr, autorizace IČO 13041716
HL. ING. PROJEKTU : Ing. Drnec	NAVRHL/VYPRACOVAL : Ing. Drnec	KRESLIL/ČAD : HP 750C
NAZEV VÝKRESU :	VZOROVÝ PŘÍČNÝ ŘEZ	

VÝŠKOVÝ SYSTÉM : BPV